


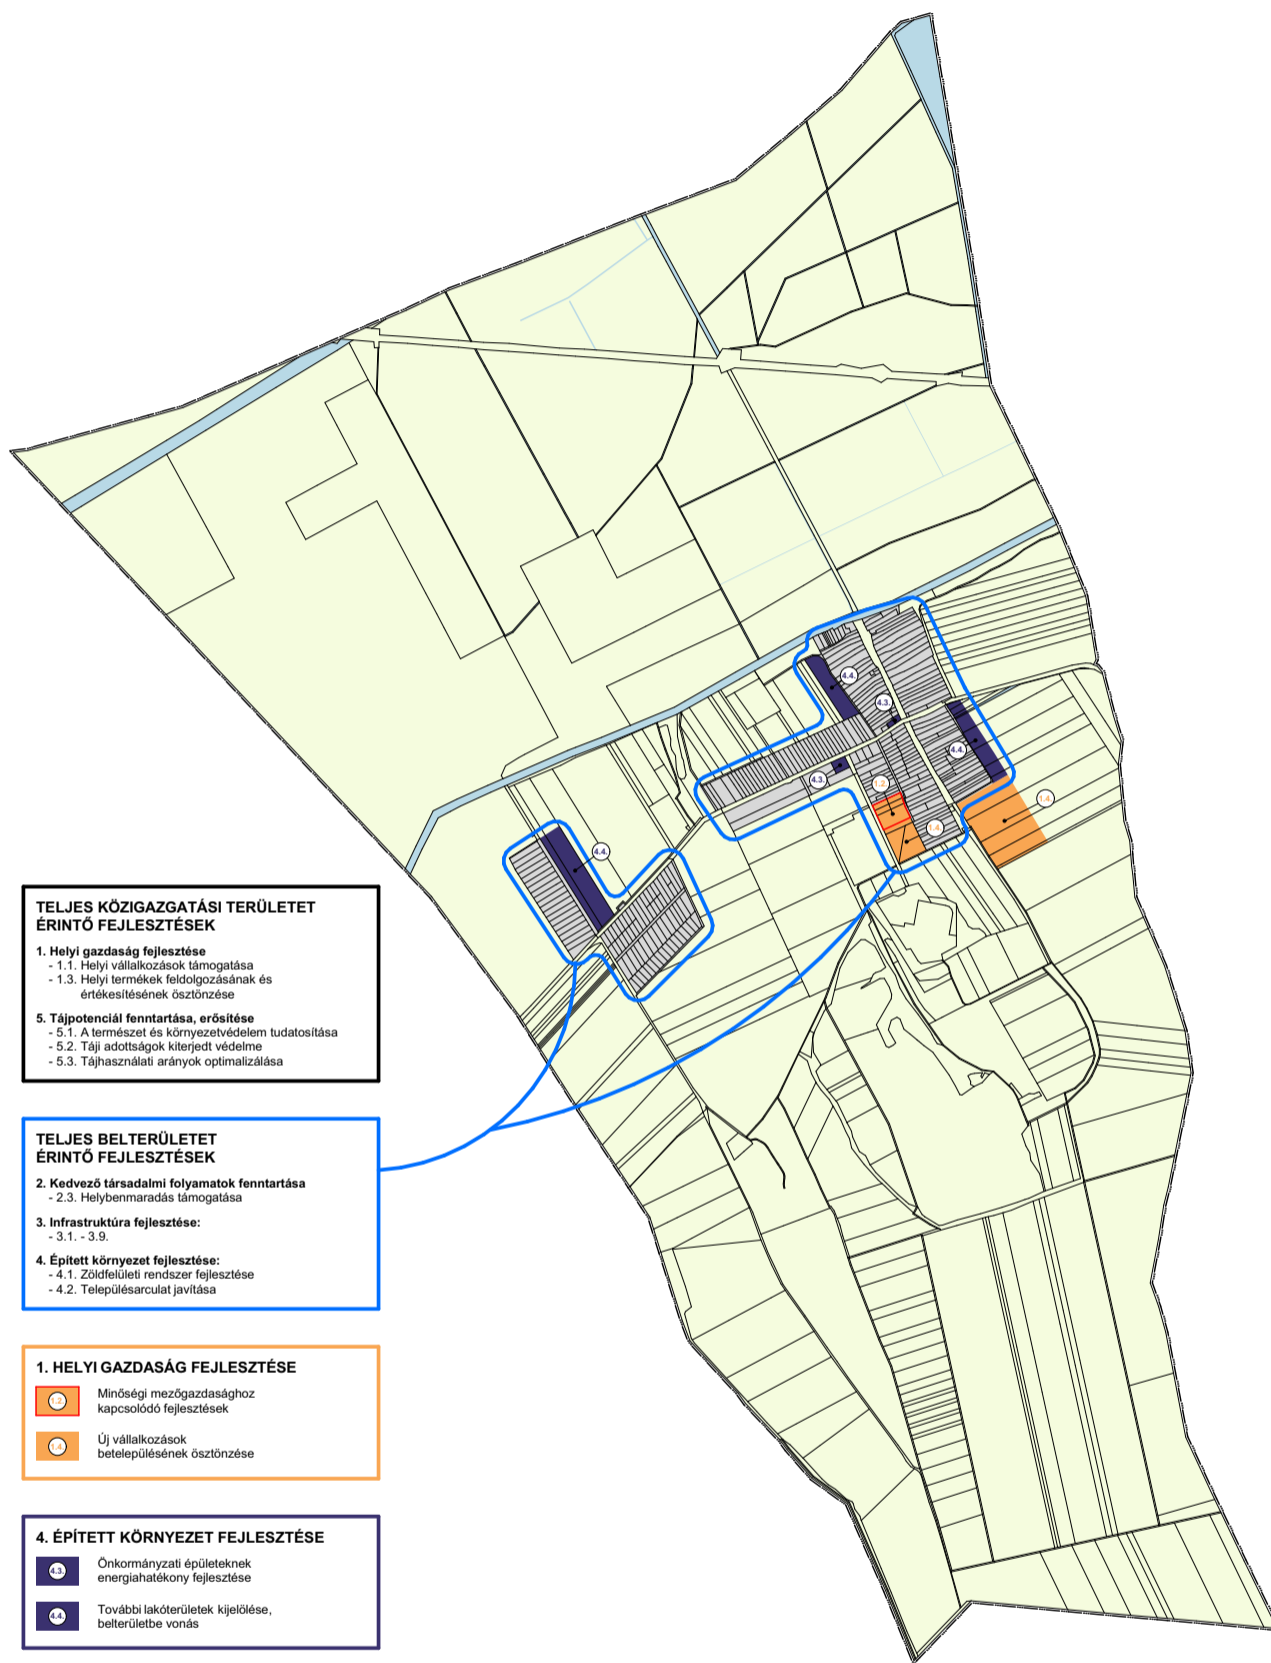

SÁRKESZI KÖZSÉG

Tervezett fejlesztések lehatárolása



TELJES KÖZIGAZGATÁSI TERÜLETET ÉRINTŐ FEJLESZTÉSEK

1. Helyi gazdaság fejlesztése

- 1.1. Helyi vállalkozások támogatása
- 1.3. Helyi termékek feldolgozásának és értékesítésének ösztönzése

5. Tájpotenciál fenntartása, erősítése

- 5.1. A természet és környezetvédelem tudatosítása
- 5.2. Táj adottságok kiterjedt védelme
- 5.3. Tájhasználati arányok optimalizálása

TELJES BELTERÜLETET ÉRINTŐ FEJLESZTÉSEK

2. Kedvező társadalmi folyamatok fenntartása

- 2.3. Helybenmaradás támogatása

3. Infrastruktúra fejlesztése:

- 3.1. -3.9.

4. Épített környezet fejlesztése:

- 4.1. Zöldfelületi rendszer fejlesztése
- 4.2. Településarculat javítása

1. HELYI GAZDASÁG FEJLESZTÉSE

Minőségű mezőgazdasághoz kapcsolódó fejlesztések

Új vállalkozások betelepülésének ösztönzése

4. ÉPÍTETT KÖRNYEZET FEJLESZTÉSE

Önkormányzati épületeknek energiahatékony fejlesztése

További lakóterületek kijelölése, belterületbe vonás

Az alaptérkép az állami alapadatok felhasználásával, a földhivatalból beszerzett hiteles ingatlan-nyilvántartási térkép alapján készült.

<p>Fehér VÁRtervező KFT. 8000 Székesfehérvár, Rába utca 22. tel.: +36 70/385 0133 email: feterv@feterv.hu</p>		Rajzszám:
Tervező:	Bodó Beáta TT 07-0368 Ertl Antal TT 07-0075	Megrendelő: Sárkeszi Község Önkormányzata
Tervezési terület:	Sárkeszi község igazgatási területe	
Feladat:	Településrendezési terv készítése	Rajz címe: 2. Melléklet Tervezett fejlesztések lehatárolása (A2)
Tervfajta:	Egyeztetési anyag	Lépték: M=1:30000 (A3) Kelt: 2023.március