


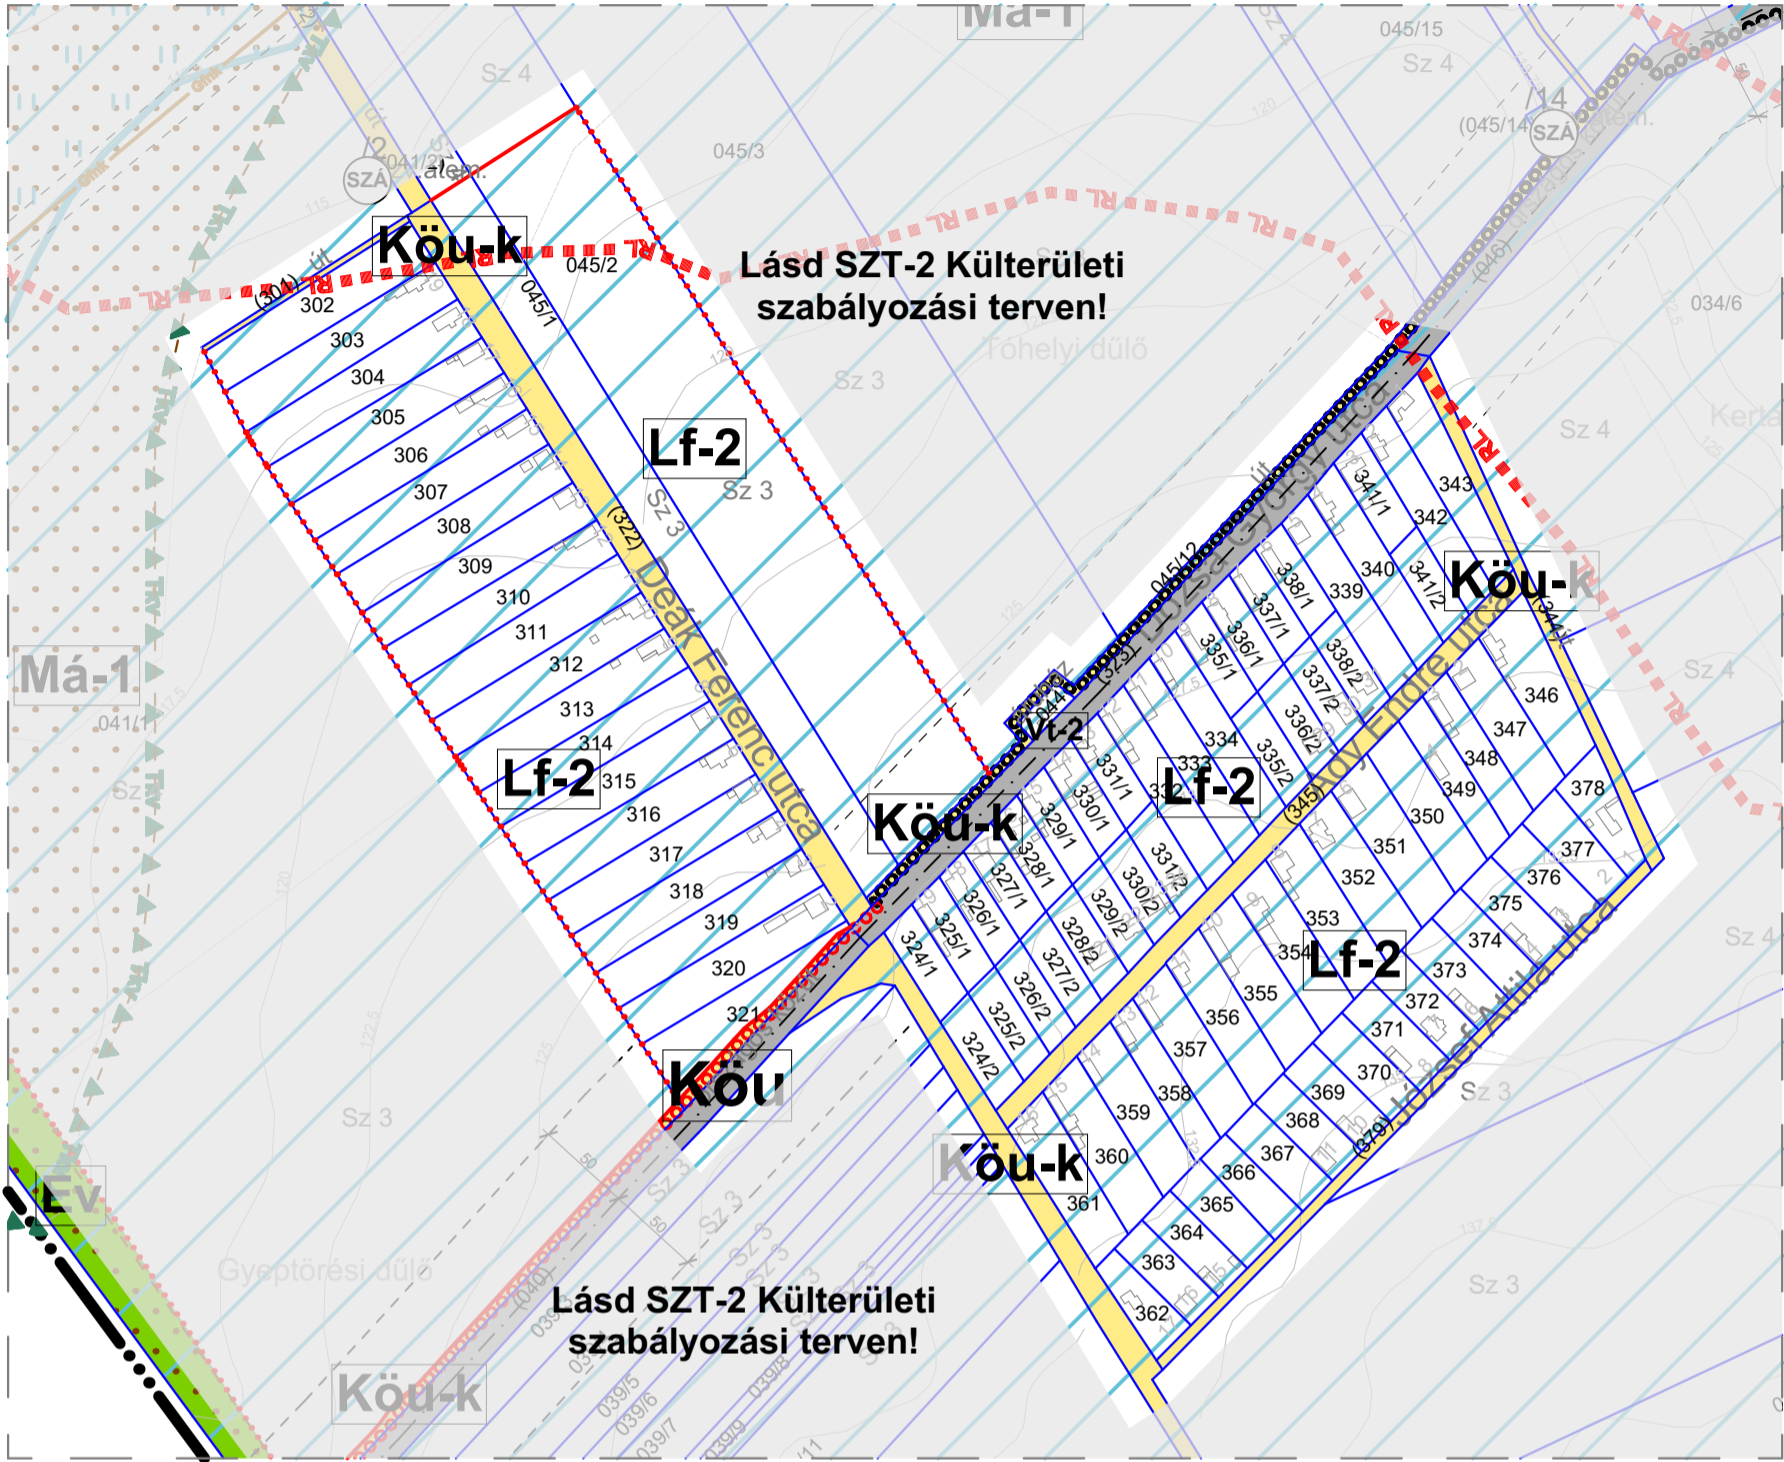

SÁRKESZI KÖZSÉG

Kiskeszi belterületi szabályozási terv



SZABÁLYOZÁSI TERV JELMAGYARÁZAT

Alaptérképi elemek

- Közigazgatási határ
- Földrészlet
- Épület
- Szintvonal

Szabályozási alapelem

- Szabályozási vonal
- Építési övezet, Övezet határ
- Méretvonal

Országos művi értékvédelem

- Régészeti lelőhely határa / területe és azonosítója

Védőterületek, védőtávolságok, védősávok

- Belvízjárta terület
- Védőterület, védőtávolság, védősáv, biztonsági övezet (meglévő)

Egyéb rajzi elem

- Kerékpáros infrastruktúra (meglévő)
- Kerékpáros infrastruktúra (tervezett)
- Szöveges szabályozási elemek, feliratok

Beépítésre szánt területek építési övezetei

- Falusias lakóterület
- Településközponti vegyes terület

Beépítésre nem szánt területek övezetei

- Közüti közlekedési terület - főhálózat (egyben övezeti határ)
- Közüti közlekedési terület - kiszolgáló út (egyben övezeti határ)

Az alaptérkép az állami alapadatok felhasználásával, a földhivatalból beszerzett hiteles ingatlan-nyilvántartási térkép alapján készült.

Fehér VÁRtervező KFT. 8000 Székesfehérvár, Rába utca 22. tel.: +36 70/385 0133 email: feterv@feterv.hu		Rajzszám: SZT-2
Tervező: Bodó Beáta TT 07-0368 Ertl Antal TT 07-0075	Megrendelő: Sárkeszi Község Önkormányzata	
Tervezési terület: Sárkeszi község igazgatási területe		
Feladat: Településrendezési terv készítése	Rajz címe: Kiskeszi belterületi szabályozási terv (A3)	
Tervfajta: Egyeztetési anyag	Lépték: M=1:4000 (A3)	Kelt: 2023.március